



Station : **ABBEVILLE**
 Site : *Maison de la Plaine du Moulin Neuf*
 Canal : 25
 Polarisation : Horizontale
 PARmax : 30 kW

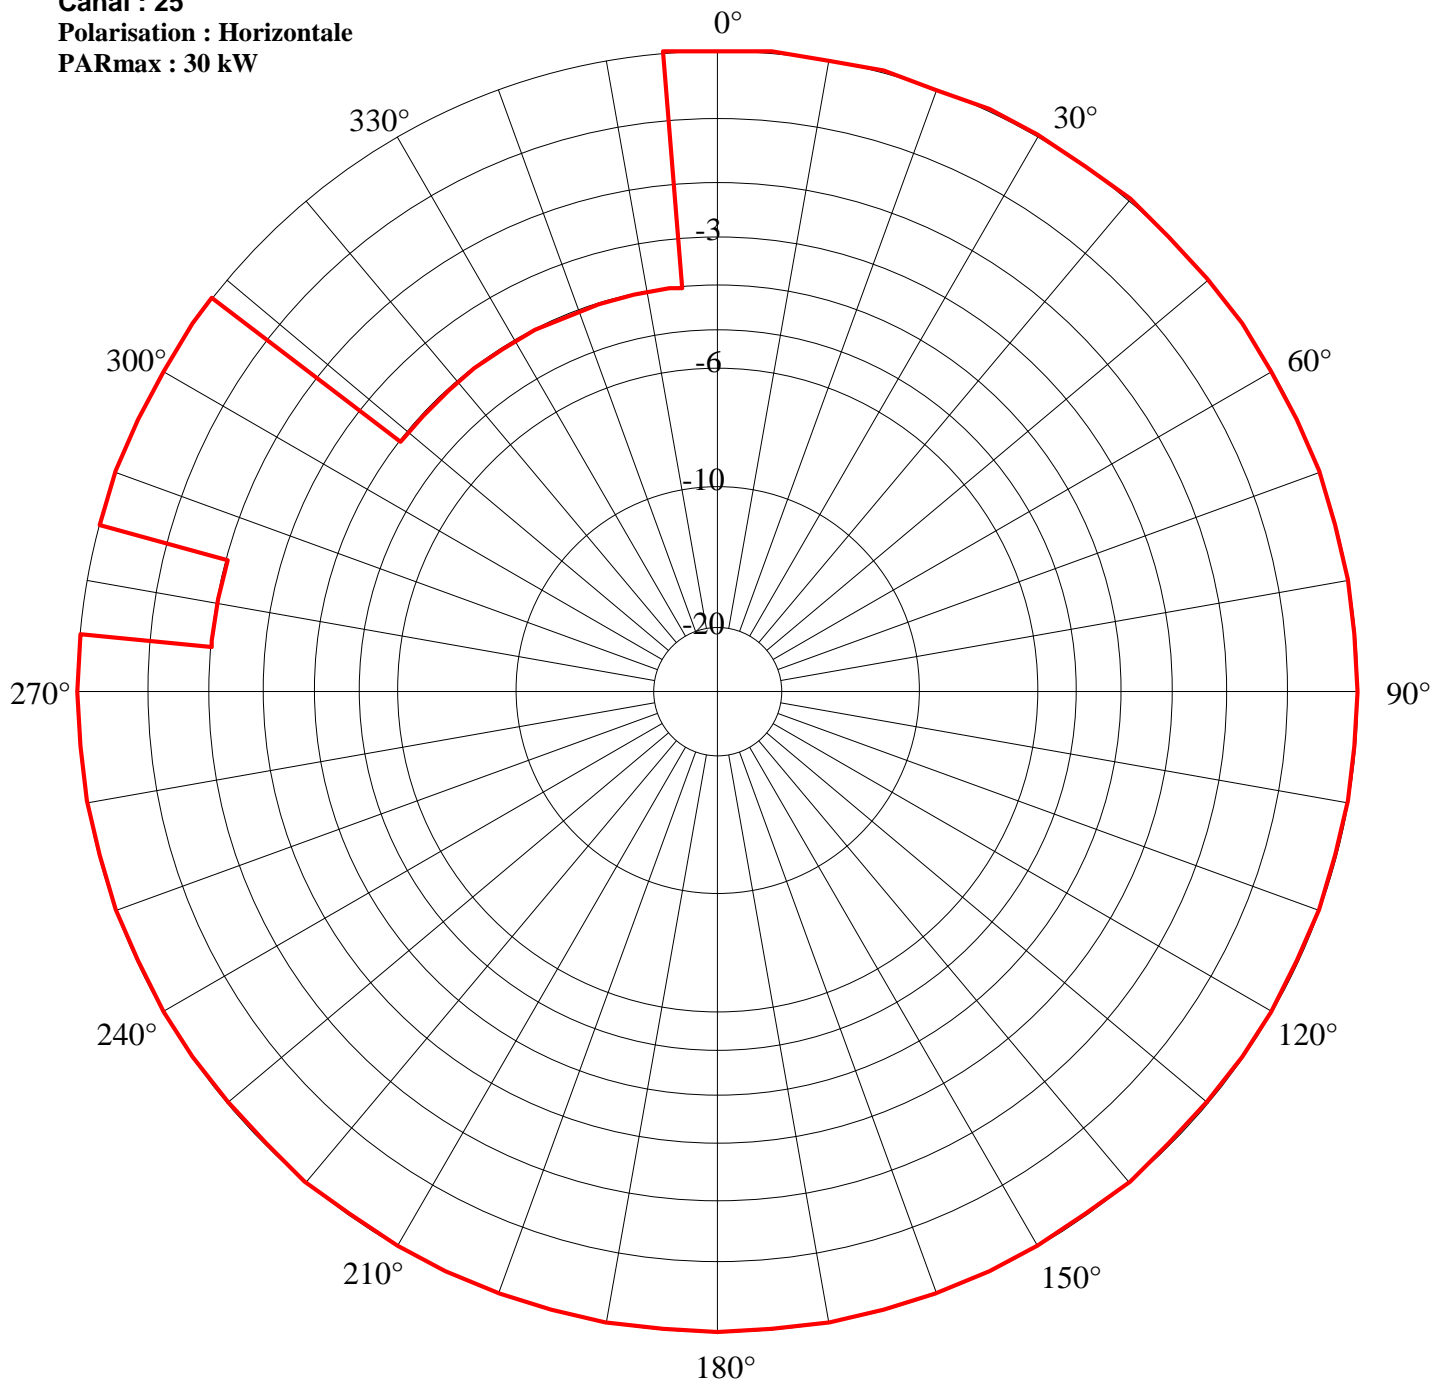


Secteur/Azimut	Restriction	PAR résultante(kW)
275/285	2	18.9
308/355	4	11.9

Station : ABBEVILLE
Site : Maison de la Plaine du Moulin Neuf
Canal : 29
Polarisation : Horizontale
PARmax : 30 kW

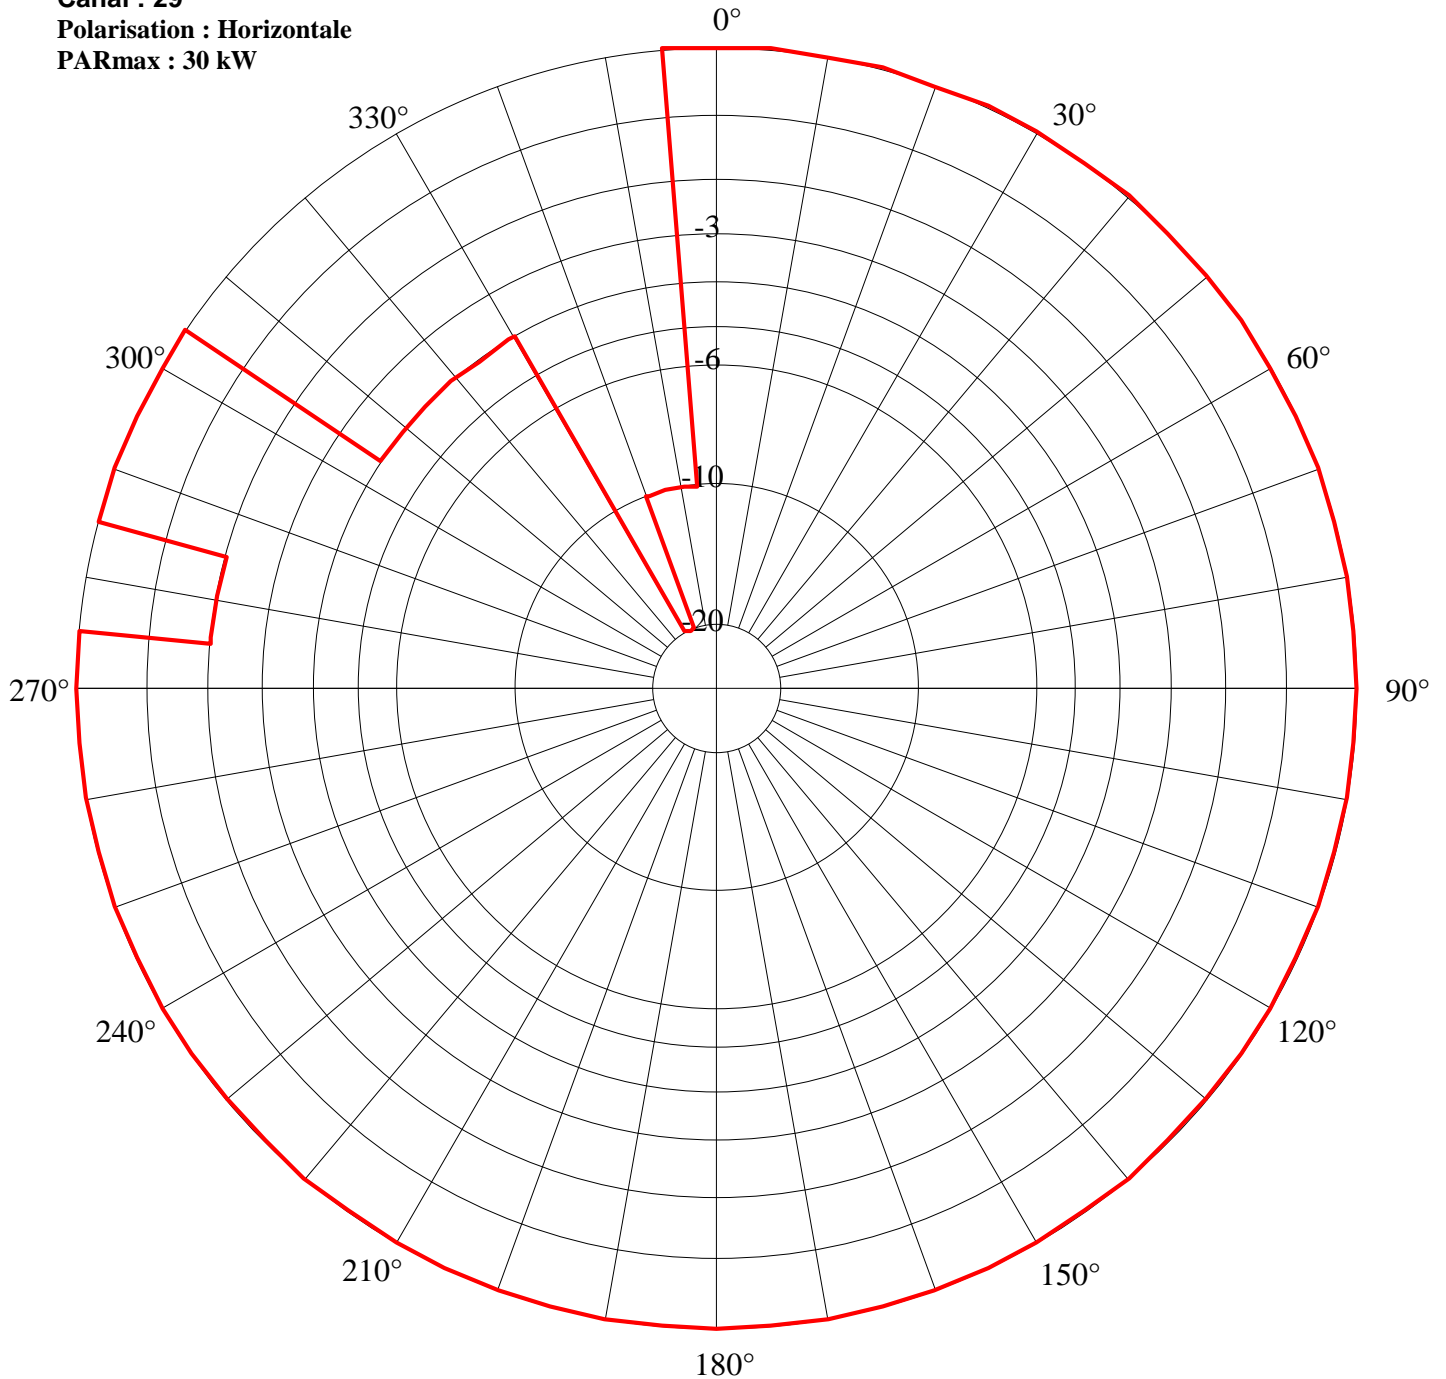

Secteur/Azimut	Restriction	PAR résultante(kW)
275/285	2	18.9
304/330	4	11.9
330/340	20	0.300
340/355	10	3.0


Station : **ABBEVILLE**
 Site : *Maison de la Plaine du Moulin Neuf*
 Canal : **33**
 Polarisation : **Horizontale**
 PARmax : **30 kW**

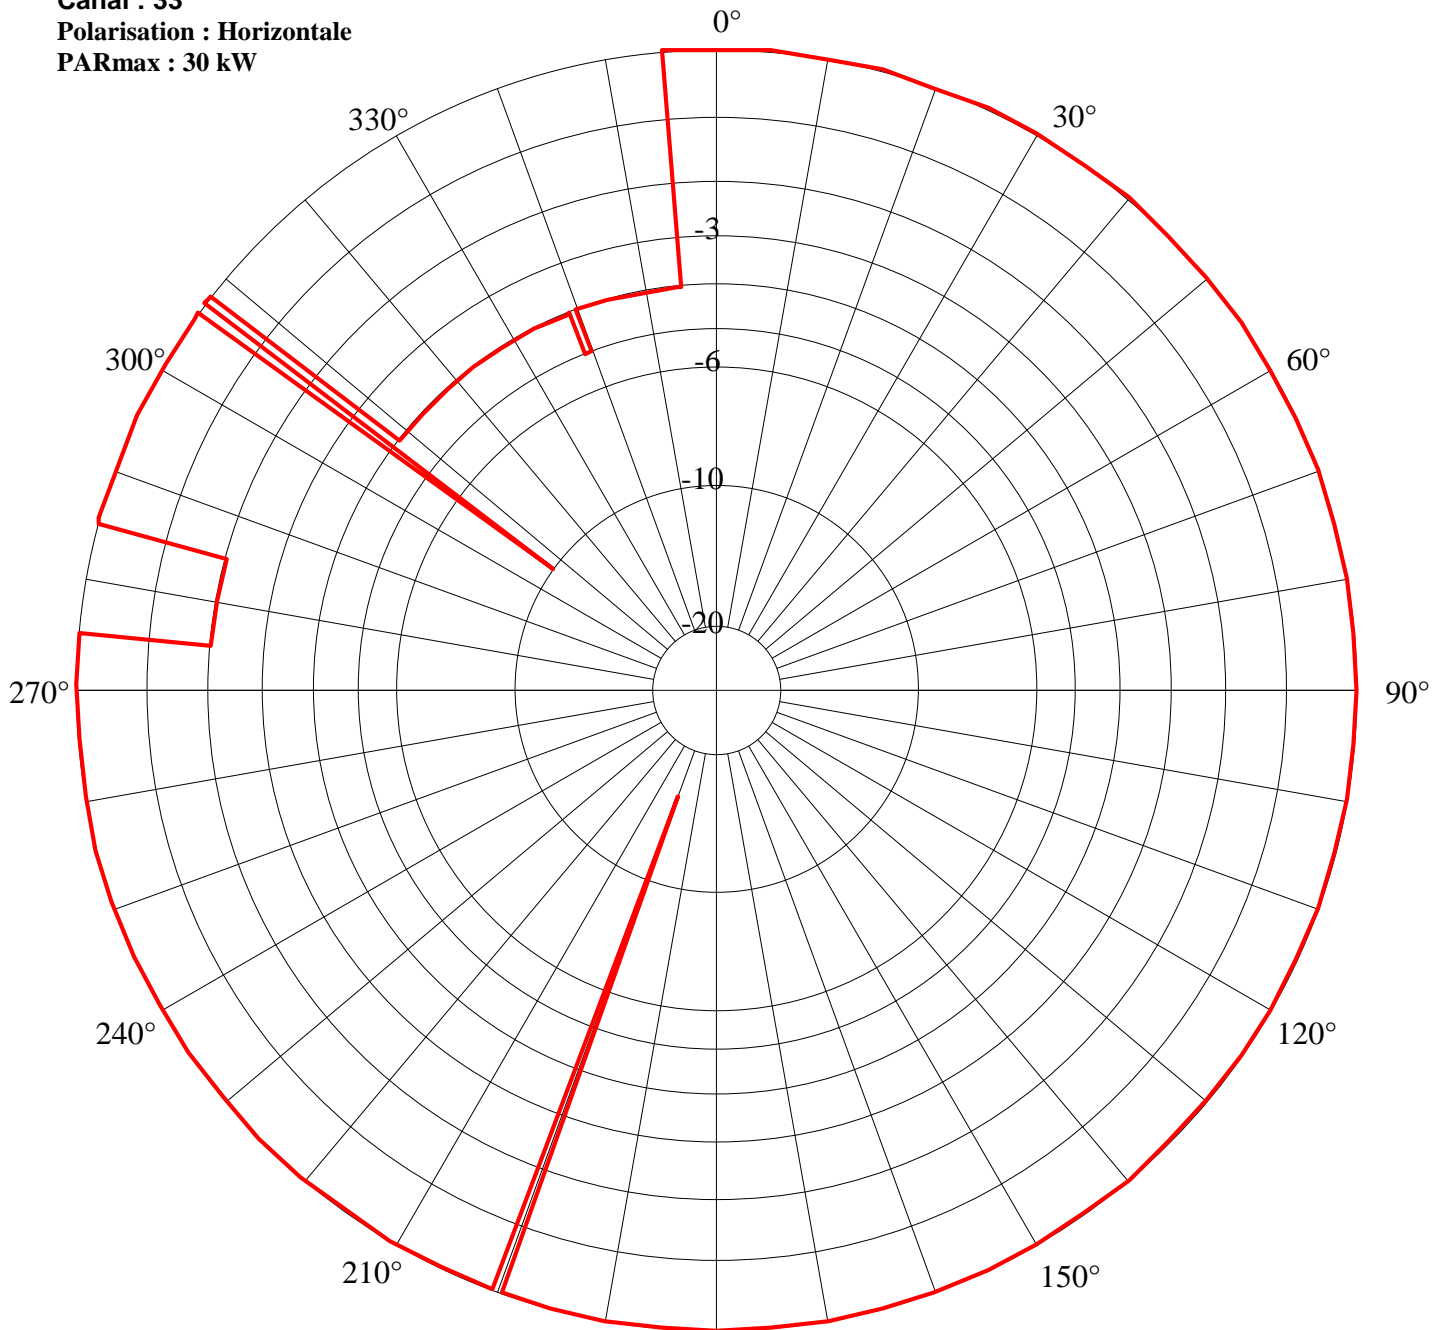

Secteur/Azimut	Restriction	PAR résultante(kW)
200	15	0.949
275/285	2	18.9
307	10	3.0
308/339	4	11.9
339	5	9.5
340/355	4	11.9


180°

Station : **ABBEVILLE**
 Site : *Maison de la Plaine du Moulin Neuf*
 Canal : **37**
 Polarisation : **Horizontale**
 PARmax : **30 kW**

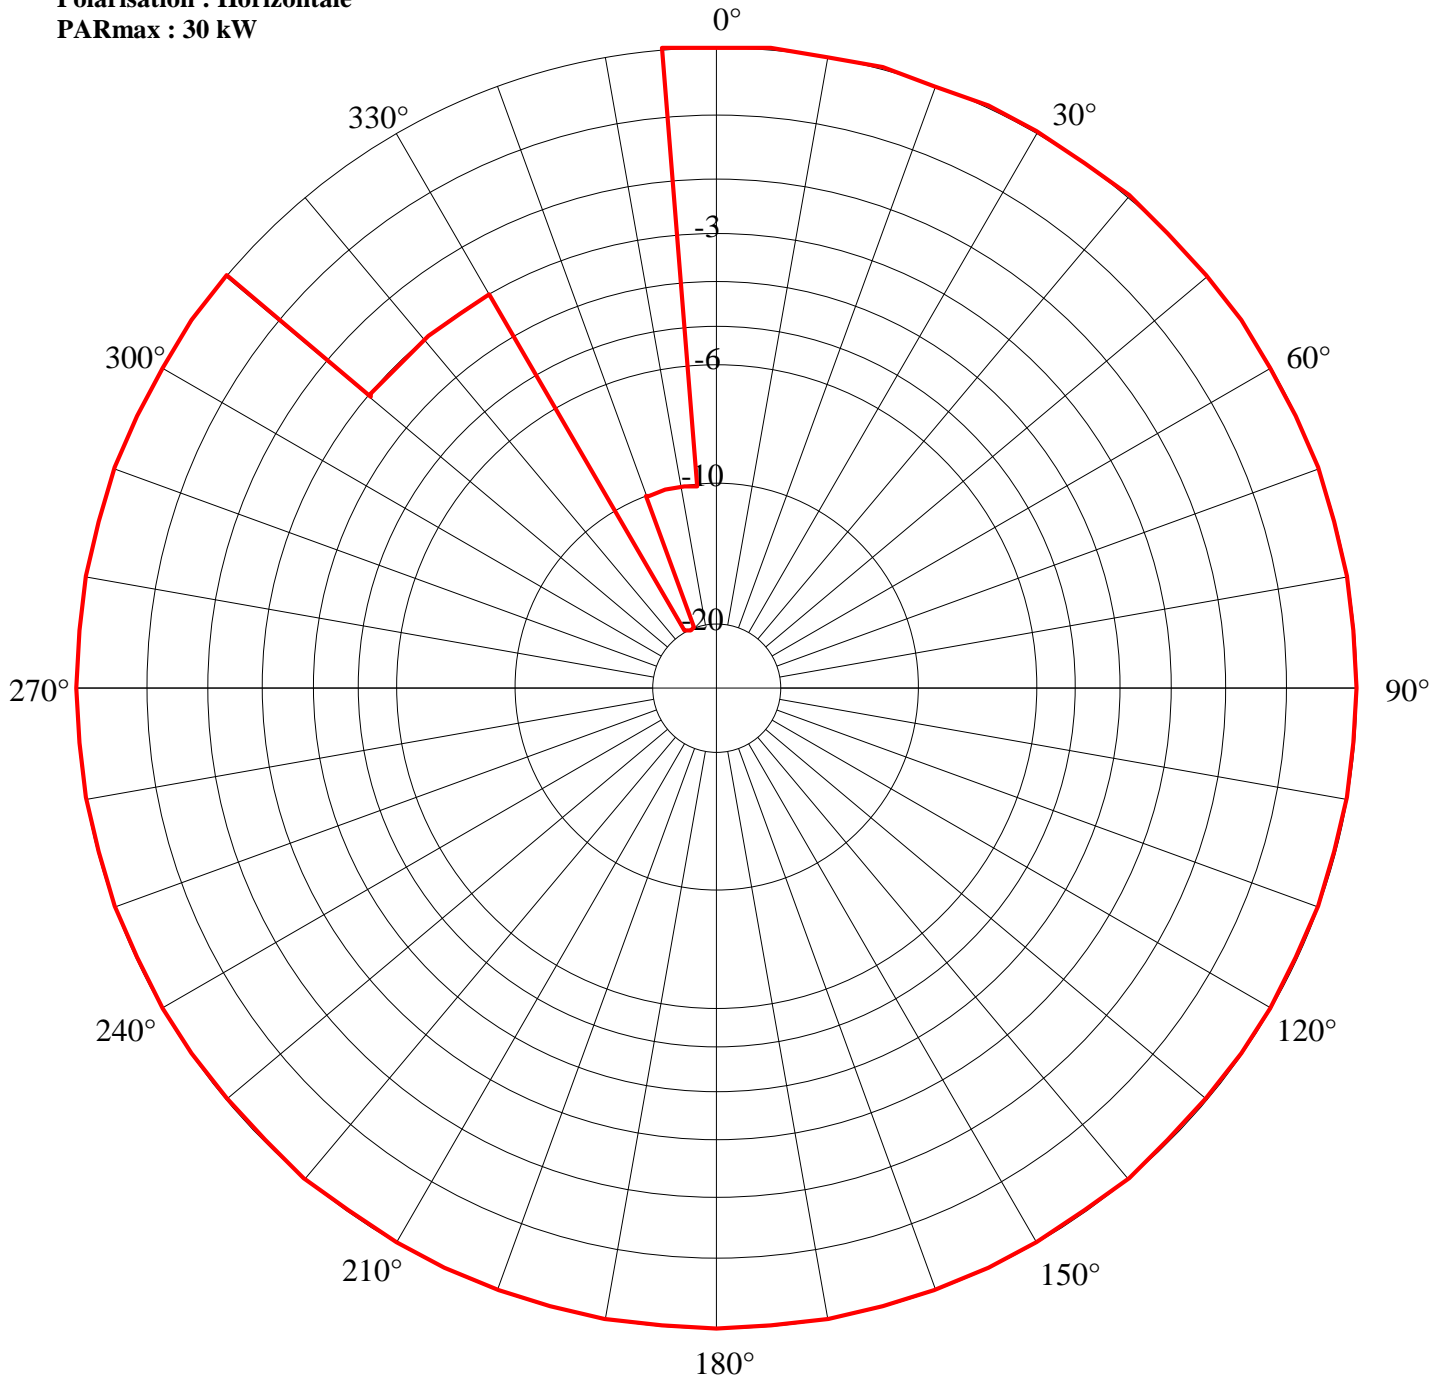

Secteur/Azimut	Restriction	PAR résultante(kW)
310/330	3	15.0
330/340	20	0.300
340/355	10	3.0

Station : ABBEVILLE
Site : Maison de la Plaine du Moulin Neuf
Canal : 39
Polarisation : Horizontale
PARmax : 30 kW

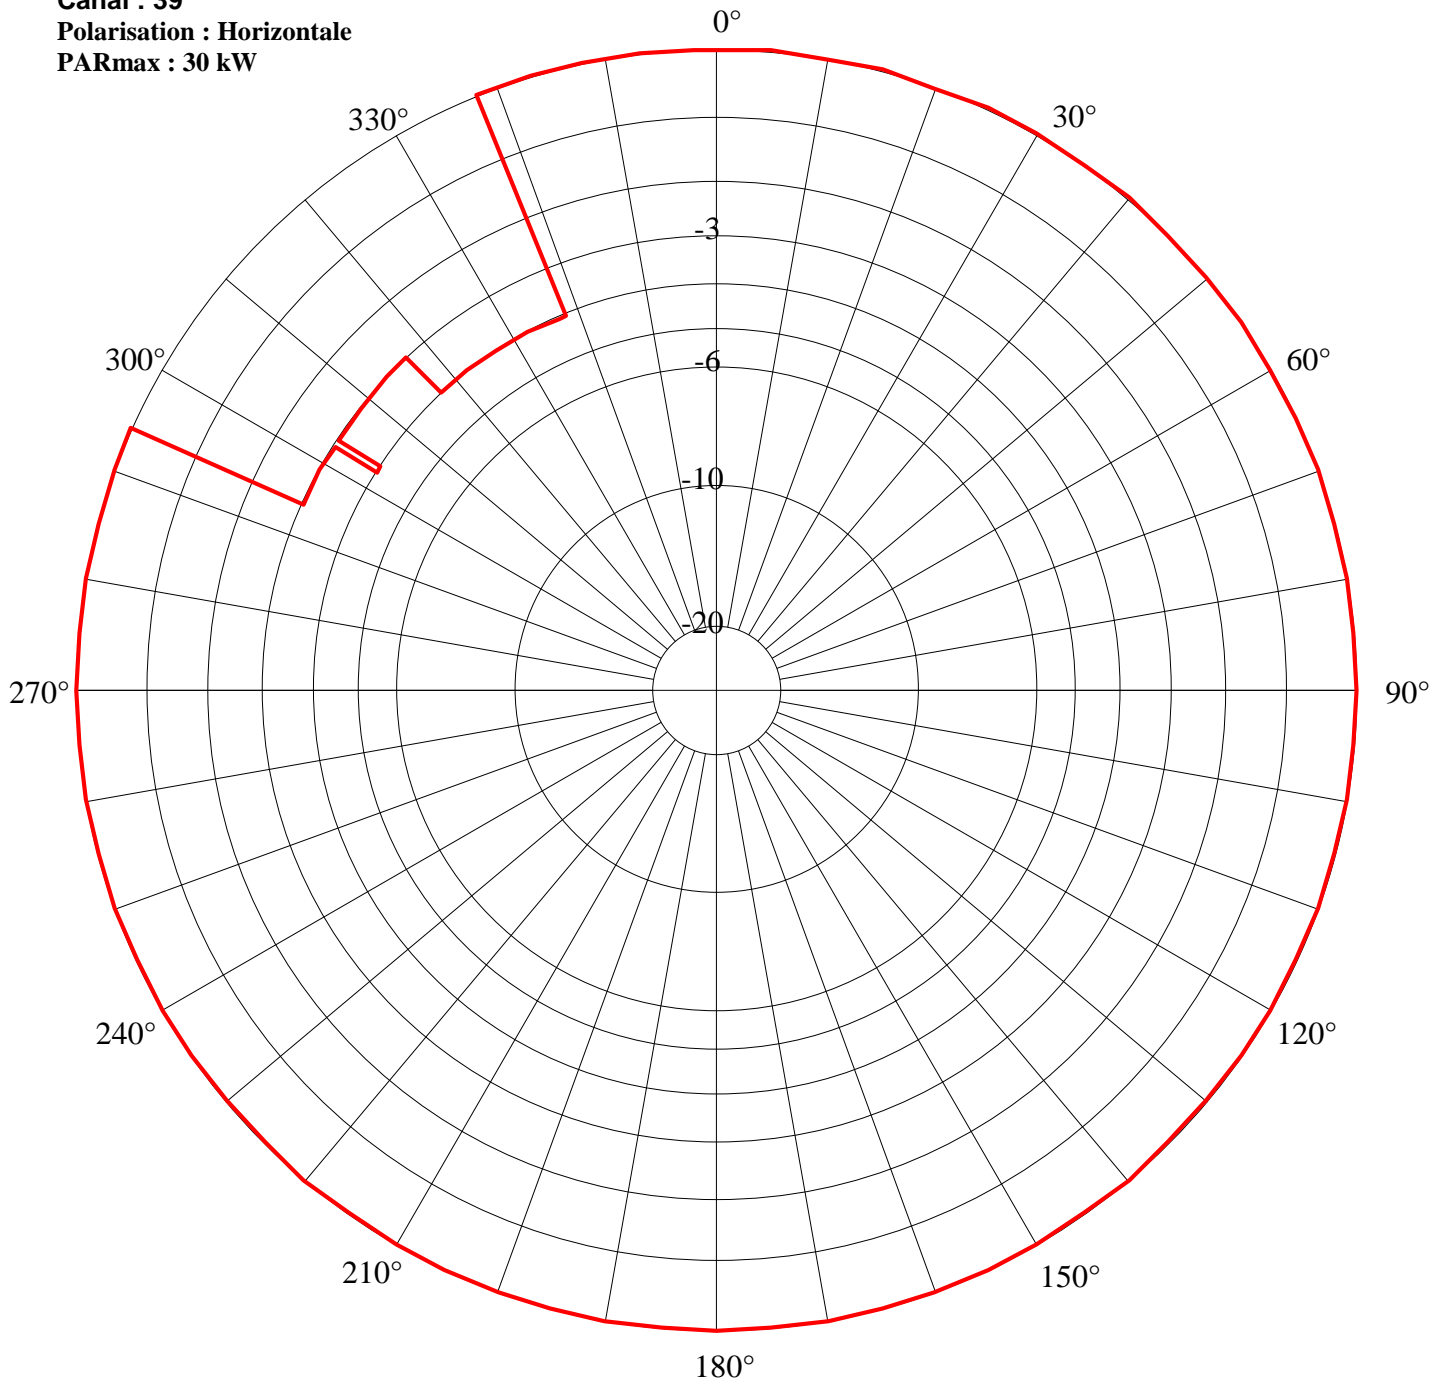

Secteur/Azimut	Restriction	PAR résultante(kW)
294/303	3	15.0
303	4	11.9
304/317	3	15.0
317/338	4	11.9


Station : **ABBEVILLE**

Site : **La Motte**

Canal : **58**

Polarisation : **Horizontale**

PARmax : **30 kW**

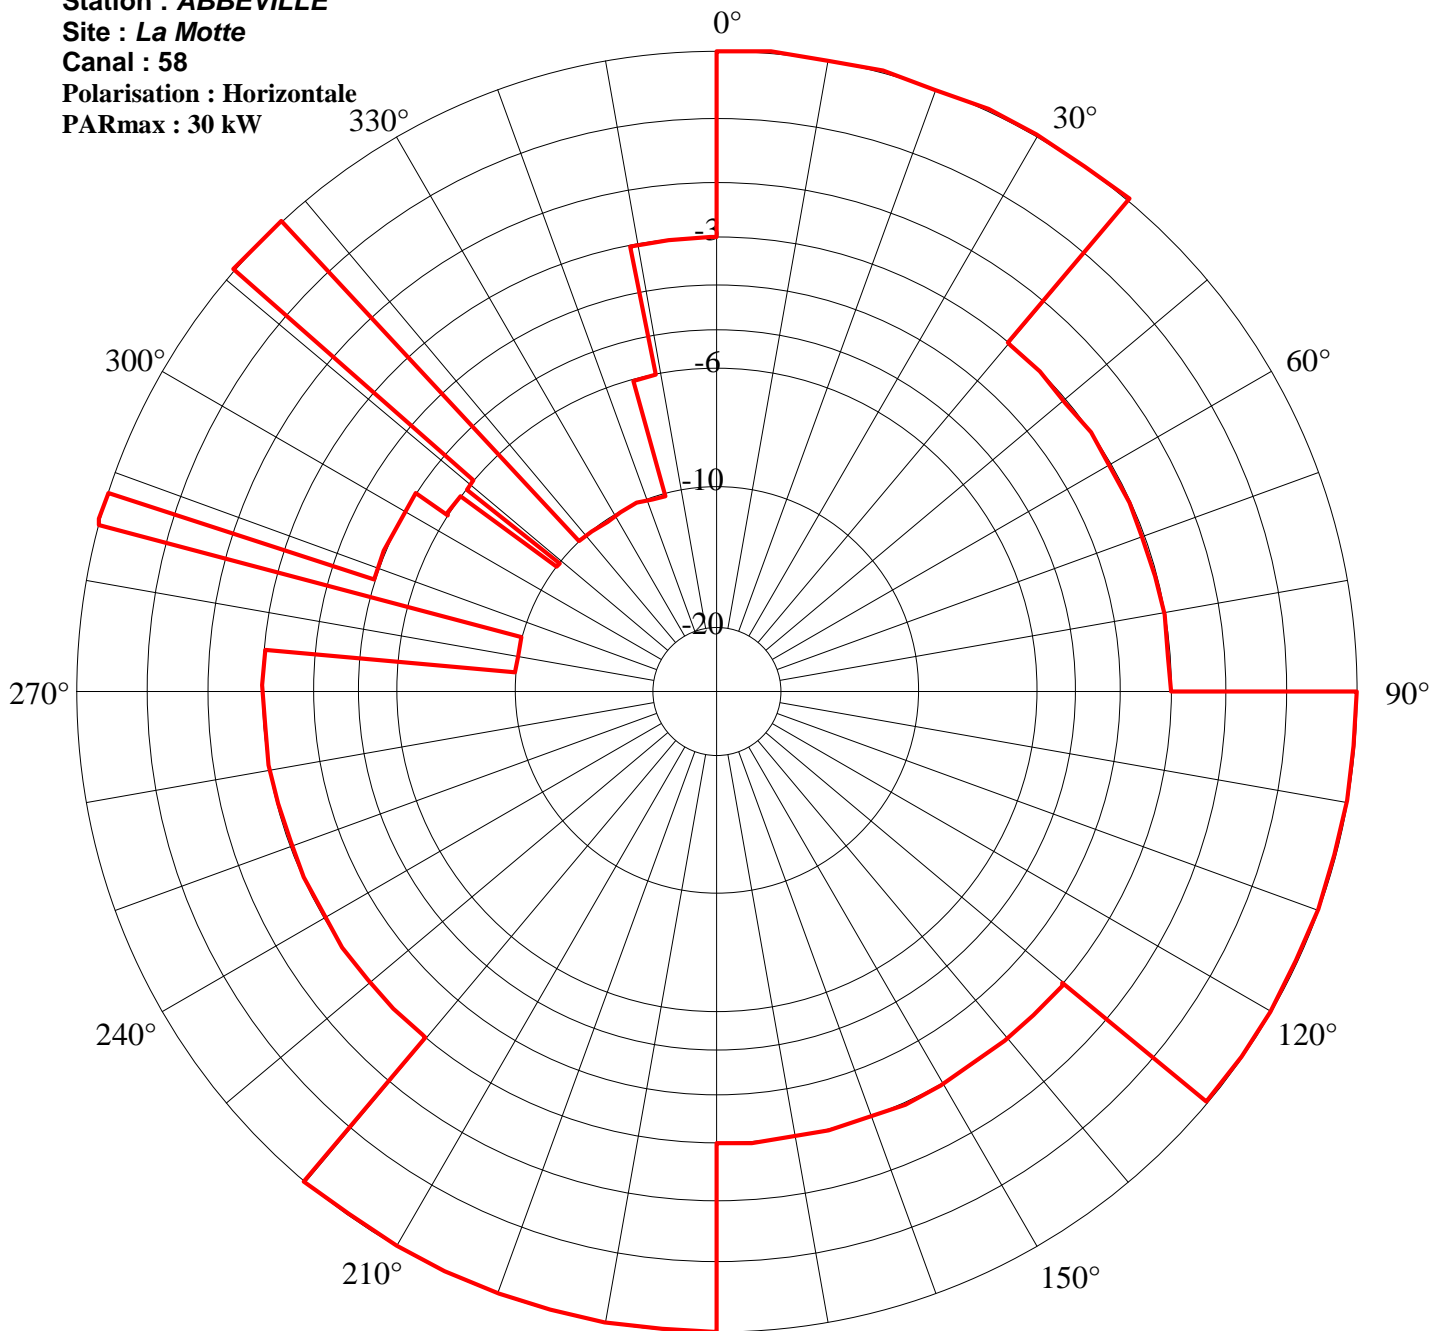

Secteur/Azimut	Restriction	PAR résultante(kW)
40/90	3	15.0
130/180	3	15.0
220/275	3	15.0
275/285	10	3.0
288/303	5	9.5
303/308	6	7.5
308	10	3.0
309/311	6	7.5
317/345	10	3.0

Secteur/Azimut	Restriction	PAR résultante(kW)
345/349	6	7.5
349/360	3	15.0